


Datum 47.00m Datum 47.00m Datum 47.00m


Elevation E1

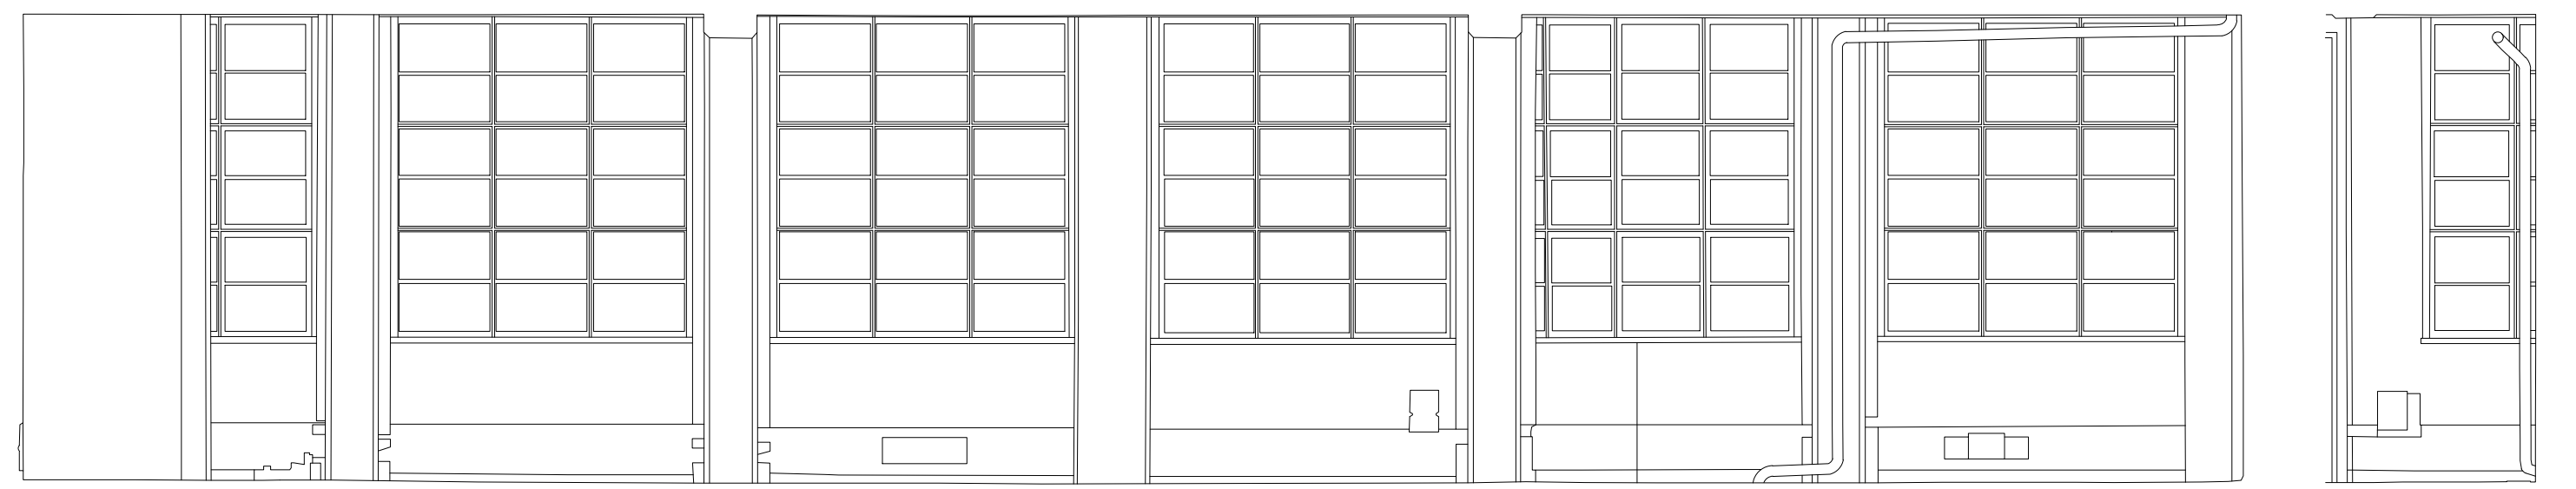

Datum 47.00m Datum 47.00m Datum 47.00m

Elevation E2

Elevation E3

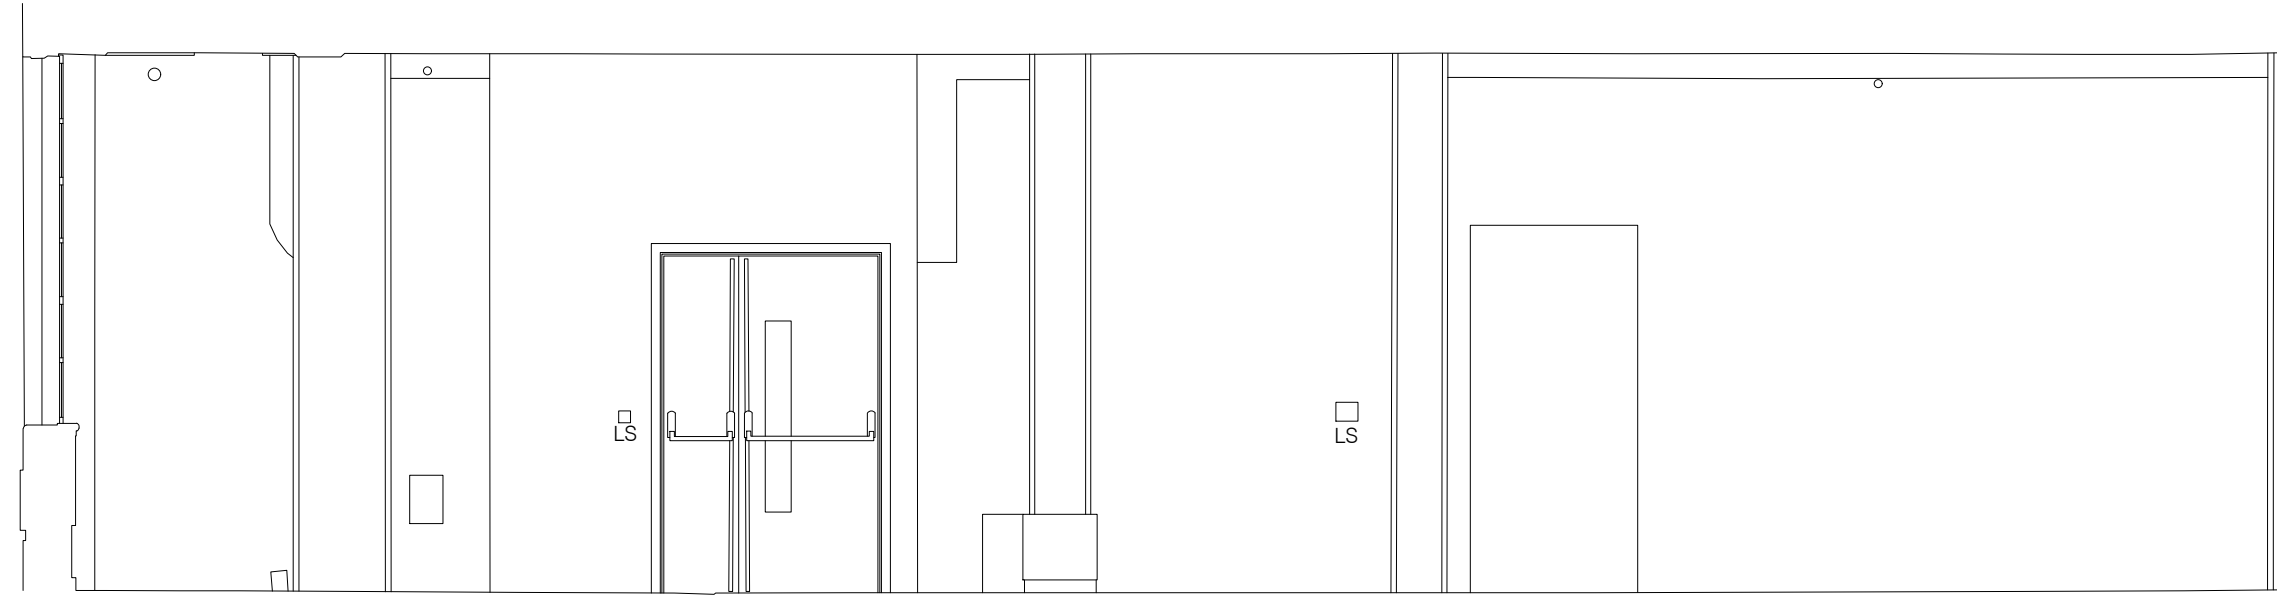


Datum 47.00m Datum 47.00m

Elevation E4



Datum 47.00m Datum 47.00m

Elevation E5

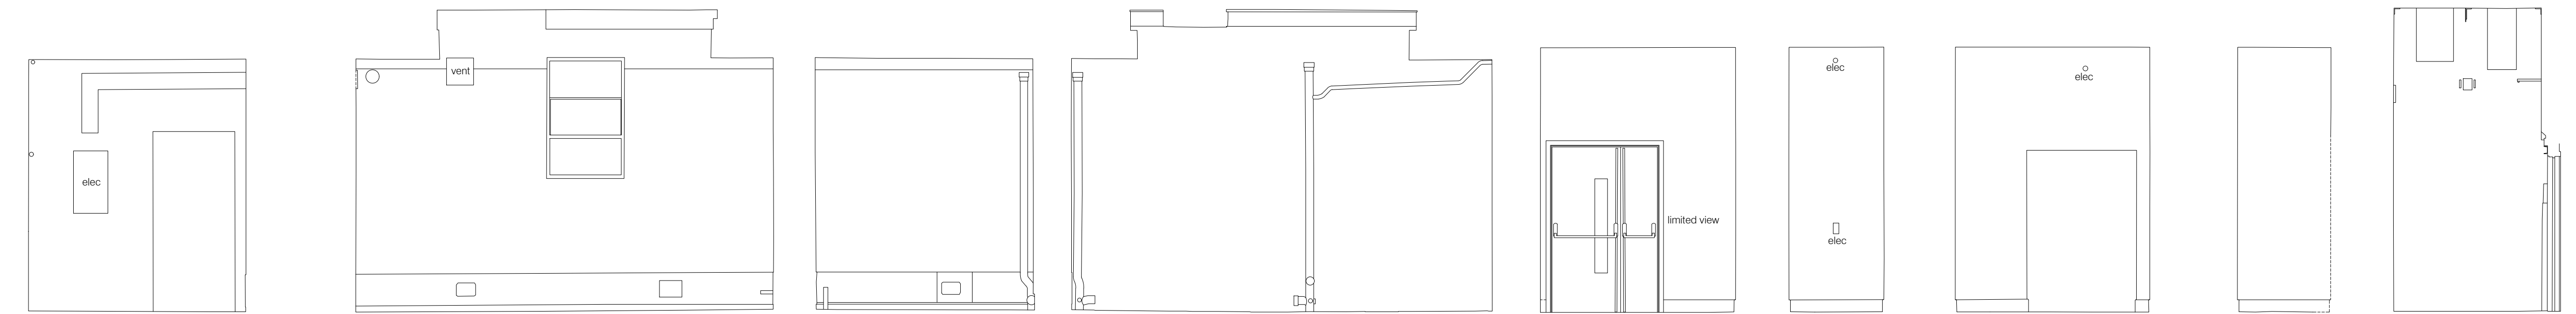

Datum 47.00m Datum 47.00m Datum 47.00m Datum 47.00m Datum 47.00m Datum 47.00m Datum 47.00m Datum 47.00m Datum 47.00m Datum 47.00m Datum 47.00m Datum 47.00m Datum 47.00m Datum 47.00m Datum 47.00m

Elevation E6

Elevation E7

Elevation E8

Elevation E9


Elevation E10

Elevation E11

Elevation E12

Elevation E13

Elevation E14

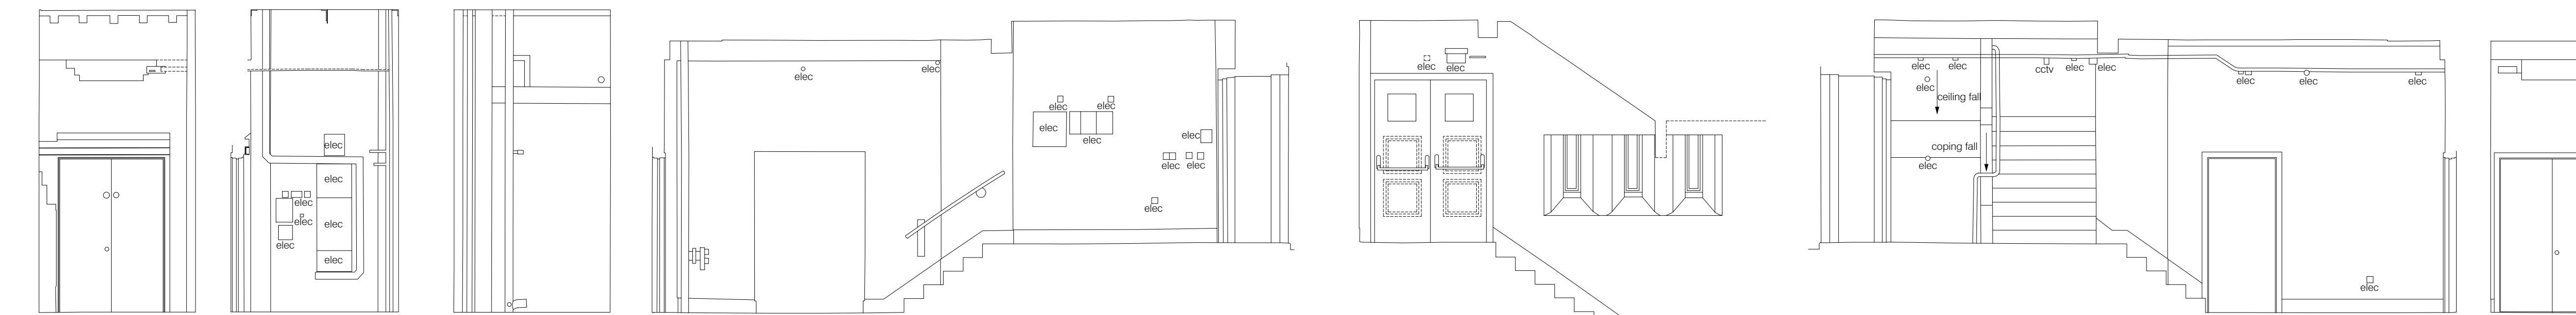

Datum 47.00m Datum 47.00m Datum 47.00m Datum 47.00m Datum 47.00m Datum 47.00m Datum 47.00m Datum 47.00m Datum 47.00m Datum 47.00m Datum 47.00m Datum 47.00m Datum 47.00m Datum 47.00m Datum 47.00m

Elevation E15

Elevation E16

Elevation E17

Elevation E18

Elevation E19

Elevation E20

Elevation E21

Scale 1:50

